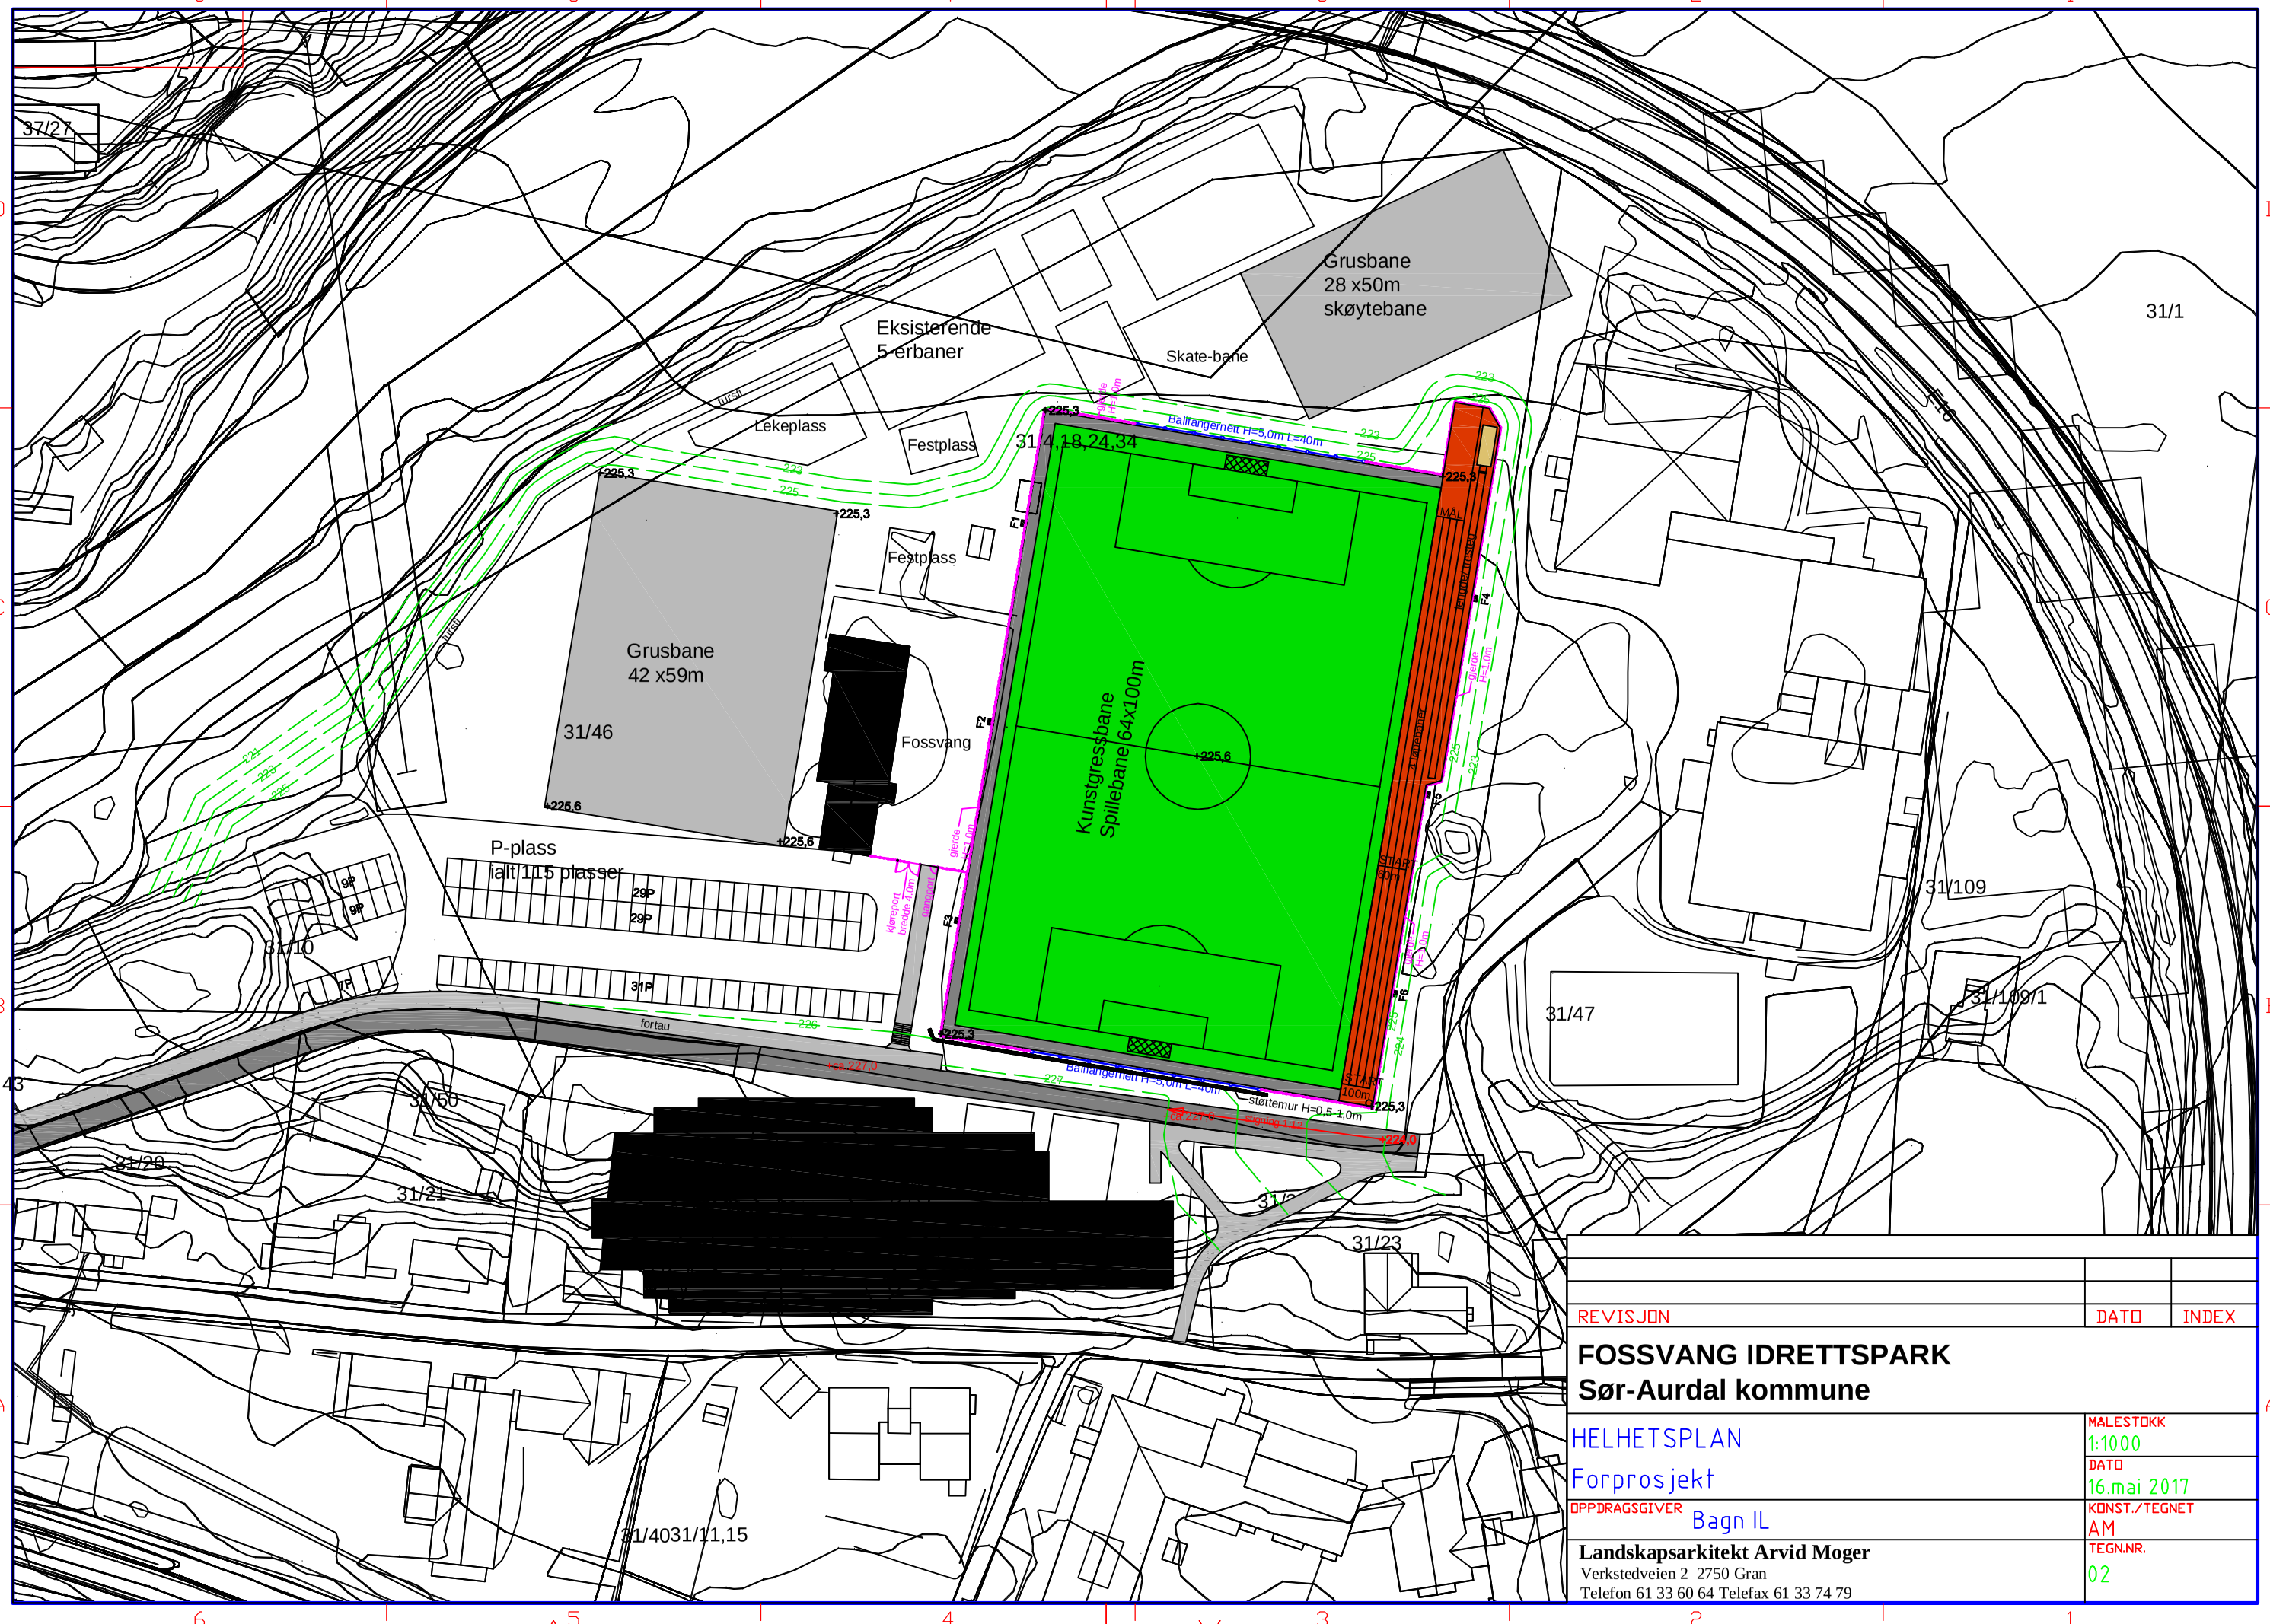

REVISJON	DATO	INDEX

FOSSVANG IDRETTSPARK
Sør-Aurdal kommune

HELHETSPLAN
Forprosjekt

MÅLESTOKK 1:1000
DATO 16.mai 2017
OPPDRAGSGIVER Bagn IL
KONST./TEGNET AM
TEGN.NR. 02

Landskapsarkitekt Arvid Moger
Verkstedveien 2 2750 Gran
Telefon 61 33 60 64 Telefax 61 33 74 79

All rights reserved. Passing on and copying of this document, use and communication of its contents not permitted without written authorization.